

Утверждена
постановлением администрации
МО Белореченский район
Белореченского района

от 18.02.2021 № 198


Схема расположения земельного участка или земельных участков на кадастровом плане территории

1. Условный номер земельного участка:
2. Площадь земельного участка: 800 кв.м

Обозначение характерных точек	Координаты, м	
	X	Y
1	461895.51	2195184.88
2	461909.38	2195223.08
3	461891.08	2195229.37
4	461889.63	2195225.59
5	461876.56	2195191.53

Система координат МСК-23, зона 2

23:39:05 02 001

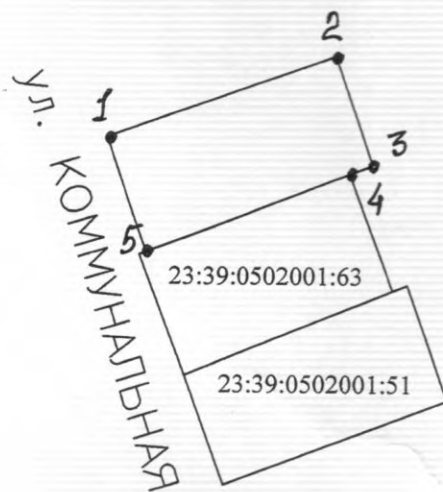

Масштаб 1:1000

Условные обозначения:

23:39:1101907 - кадастровый номер квартала

:343 - участки учтенные в ГКН

— - граница образуемого земельного участка

•1 - характерная точка граница образованного земельного участка


ПРИЛОЖЕНИЕ
к постановлению администрации
муниципального образования
Белореченский район
от 29 10 2020 № 1496

СХЕМА
расположения земельного участка или земельных участков
на кадастровом плане территории

Условный номер земельного участка: 23:39:0503004:3У1

Площадь земельного участка: 1000 кв. м.

Обозначение характерных точек границ	Координаты, м (система координат МСК-23, зона 2)	
	X	Y
1	2	3
1	456323.30	2197942.15
2	456349.30	2197922.26
3	456363.77	2197955.35
4	456339.15	2197968.37

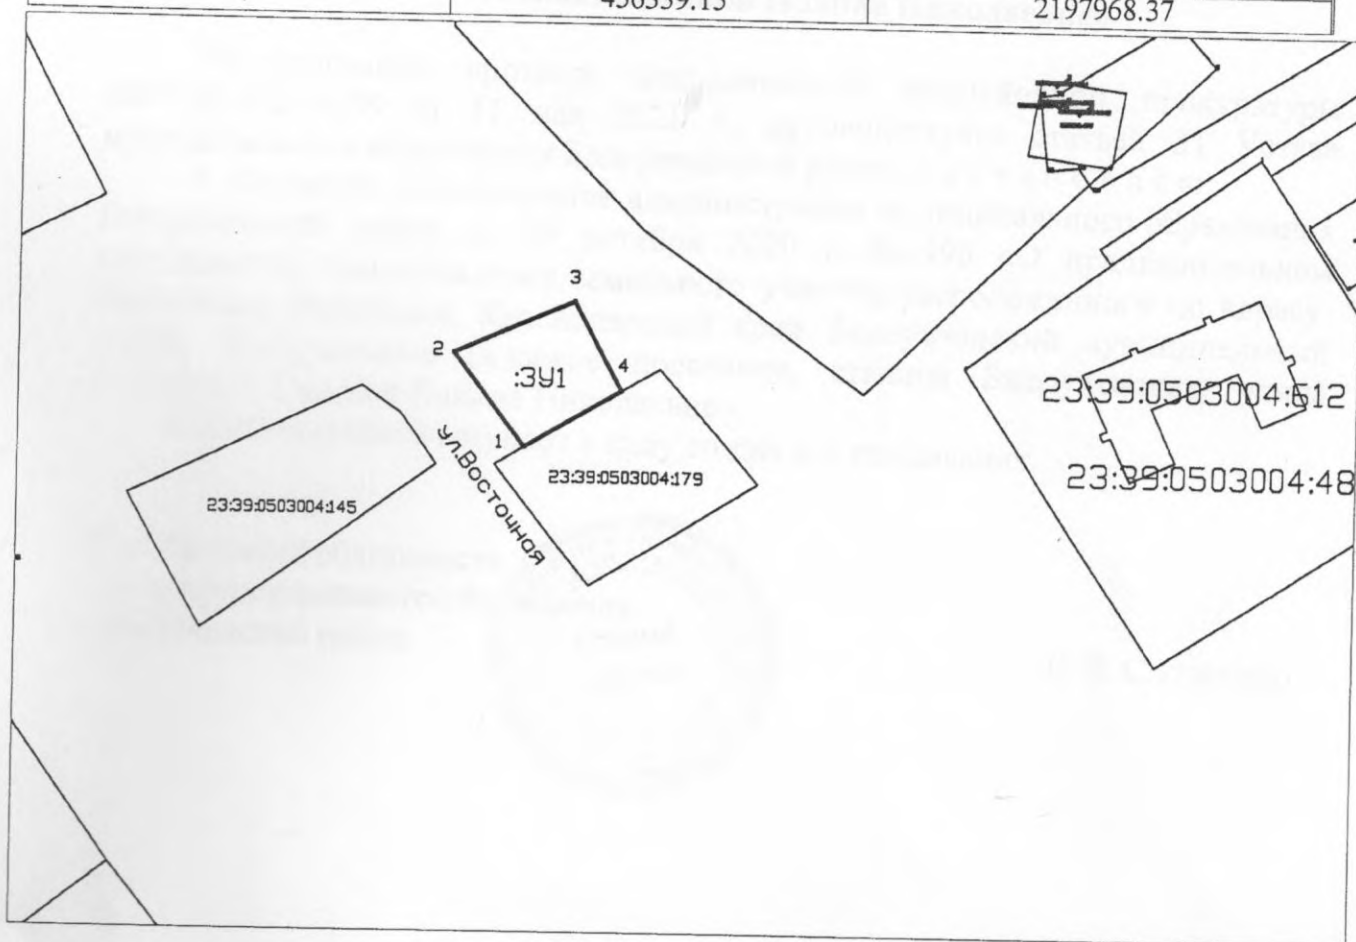

Условные обозначения: Масштаб 1:2000

- 3У1 - обозначение формируемого земельного участка
- 1 - граница формируемого земельного участка
- - обозначение характерной точки границы
- ▬ - граница населенного пункта город Белореченск
- ▨ - граница зон с особыми условиями использования территории
- 430 - объекты недвижимого имущества, стоящие на ГКУ