


ПРИЛОЖЕНИЕ

к постановлению администрации  
муниципального образования  
Белореченский район  
от \_\_\_\_\_ № \_\_\_\_\_

**Схема расположения земельного участка или земельных участков  
на кадастровом плане территории**

Условный номер земельного участка -		
Площадь земельного участка 459893 м <sup>2</sup>		
Обозначение характерных то- чек границ	Координаты, м	
	X	Y
1	2	3
1	456920.10	2188004.06
2	456926.72	2188009.78
3	456942.59	2188023.61
4	456972.12	2188060.34
5	456986.13	2188079.64
6	456993.30	2188103.94
7	456999.56	2188132.37
8	457009.33	2188158.33
9	457016.94	2188185.19
10	457015.89	2188213.45
11	457015.89	2188222.19
12	457003.21	2188227.66
13	456967.68	2188235.83
14	456925.13	2188252.85
15	456778.90	2188312.93
16	456756.12	2188314.95
17	456736.01	2188314.95
18	456698.49	2188313.60
19	456649.90	2188325.97
20	456621.49	2188332.63
21	456601.41	2188355.11
22	456525.17	2188354.89
23	456479.36	2188352.57
24	456422.89	2188340.41
25	456413.09	2188308.63
26	456361.78	2188307.13
27	456209.66	2188305.57
28	456149.63	2188277.77

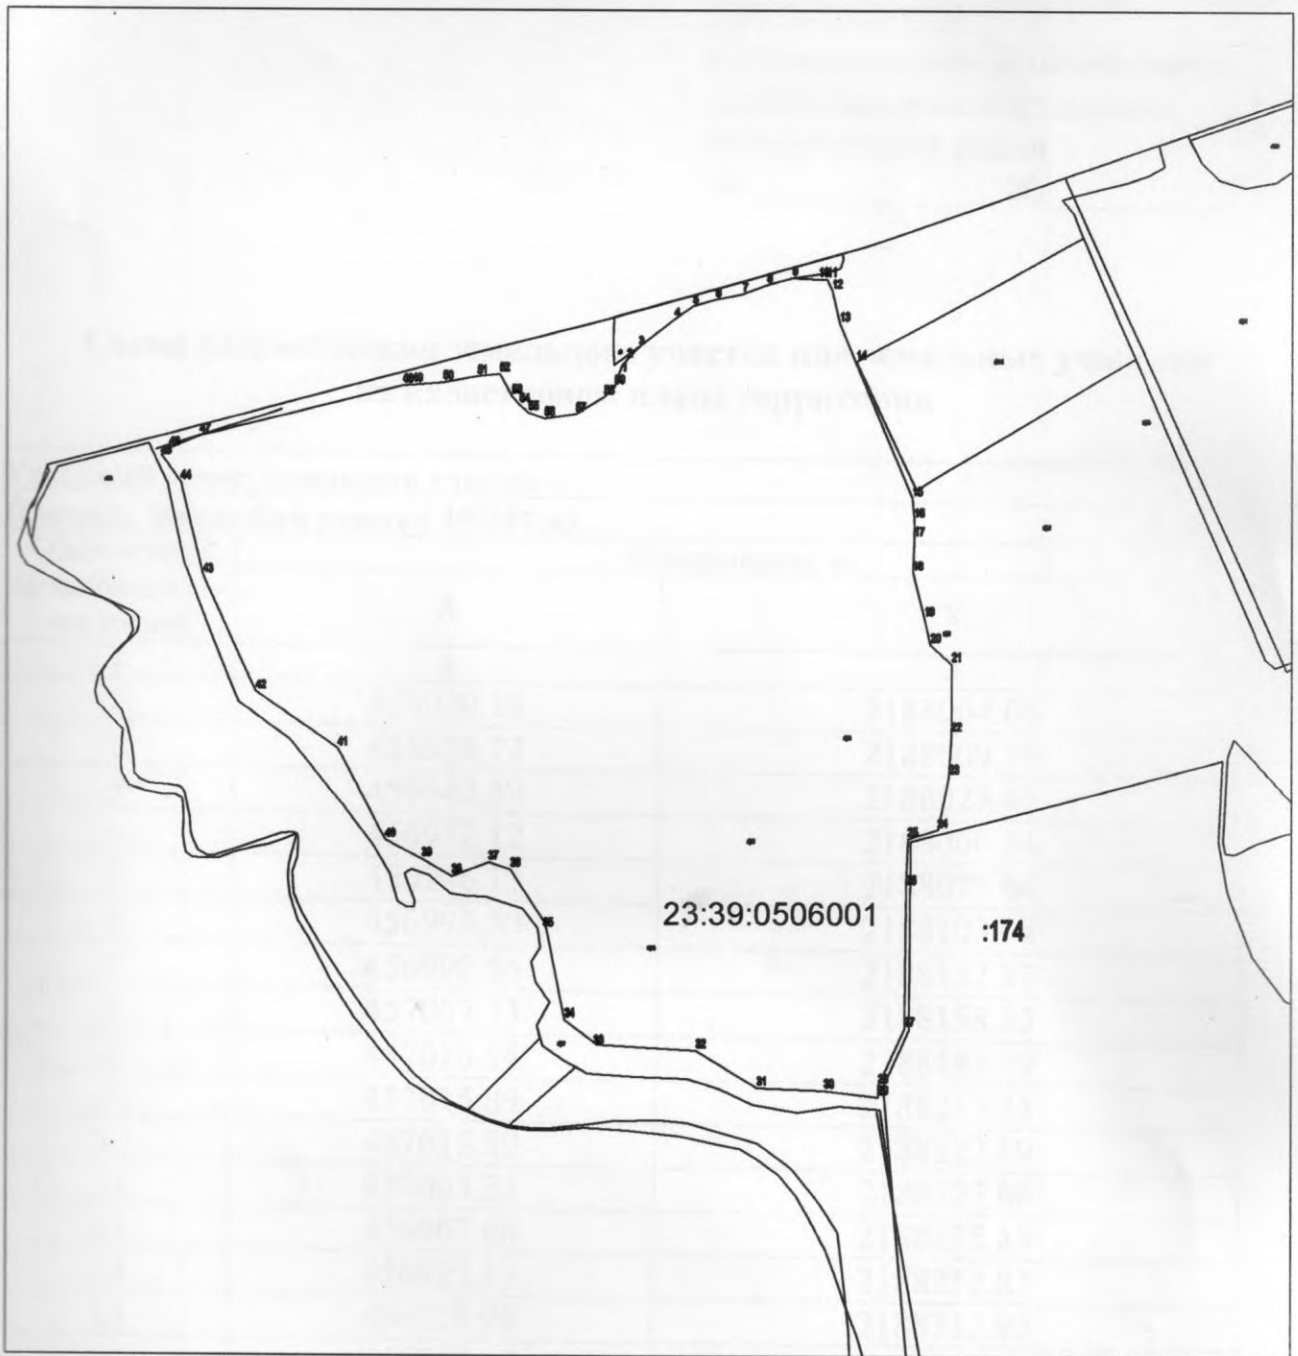

Масштаб 1:8000

**Условные обозначения:**

- - граница образуемого земельного участка,
- - граница учтенного земельного участка,
- - - - граница кадастрового квартала,
- - - - характеристическая точка границы земельного участка.