

ПРИЛОЖЕНИЕ

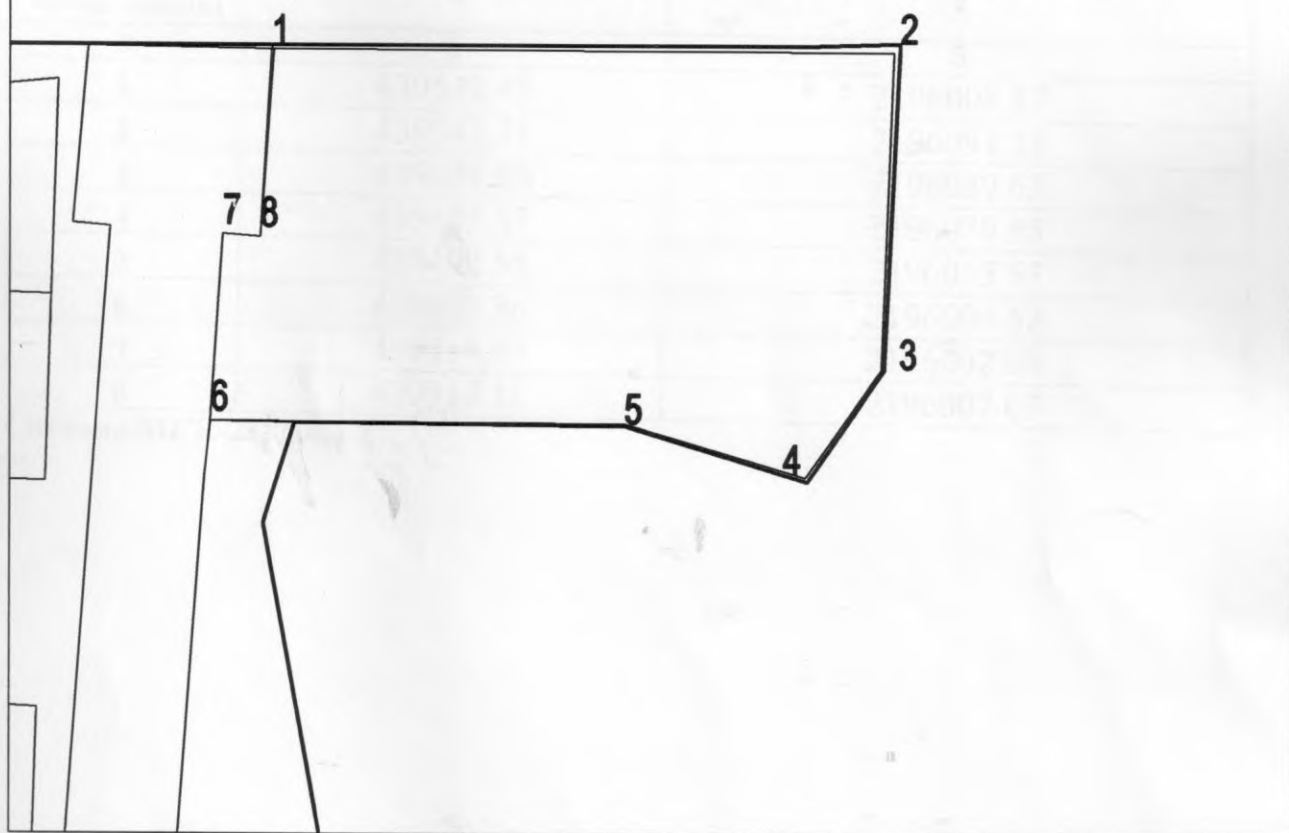
к постановлению администрации  
муниципального образования  
Белореченский район  
от \_\_\_\_\_ № \_\_\_\_\_

**Схема расположения земельного участка или земельных участков  
на кадастровом плане территории**

Условный номер земельного участка -		
Площадь земельного участка – 4344 м2		
Обозначение характерных точек границ	Координаты, м	
	X	Y
1	2	3
1	439542.45	2196008.87
2	439542.22	2196091.25
3	439499.88	2196089.63
4	439485.37	2196079.55
5	439492.55	2196055.55
6	439492.86	2196000.52
7	439517.87	2196002.09
8	439517.51	2196007.07

 
 


Система МСК-23, Зона 2

23:39:0804001



Масштаб 1:1000

**Условные обозначения:**

-  - граница образуемого земельного участка,
-  - граница учтенного земельного участка,
-  - граница кадастрового квартала,
-  - характерная точка границы земельного участка.