

ПРИЛОЖЕНИЕ

к постановлению администрации
муниципального образования


Белореченский район

от _____ № _____

**Схема расположения земельного участка или земельных участков
на кадастровом плане территории**

Условный номер земельного участка -		
Площадь земельного участка – 5000 м ²		
Обозначение характерных точек границ	Координаты, м	
	X	Y
1	2	3
1	450094.74	2194862.43
2	450097.98	2194914.23
3	450019.24	2194927.69
4	450012.36	2194917.95
5	449983.79	2194887.47
6	449982.73	2194882.32

Система МСК-23, Зона 2

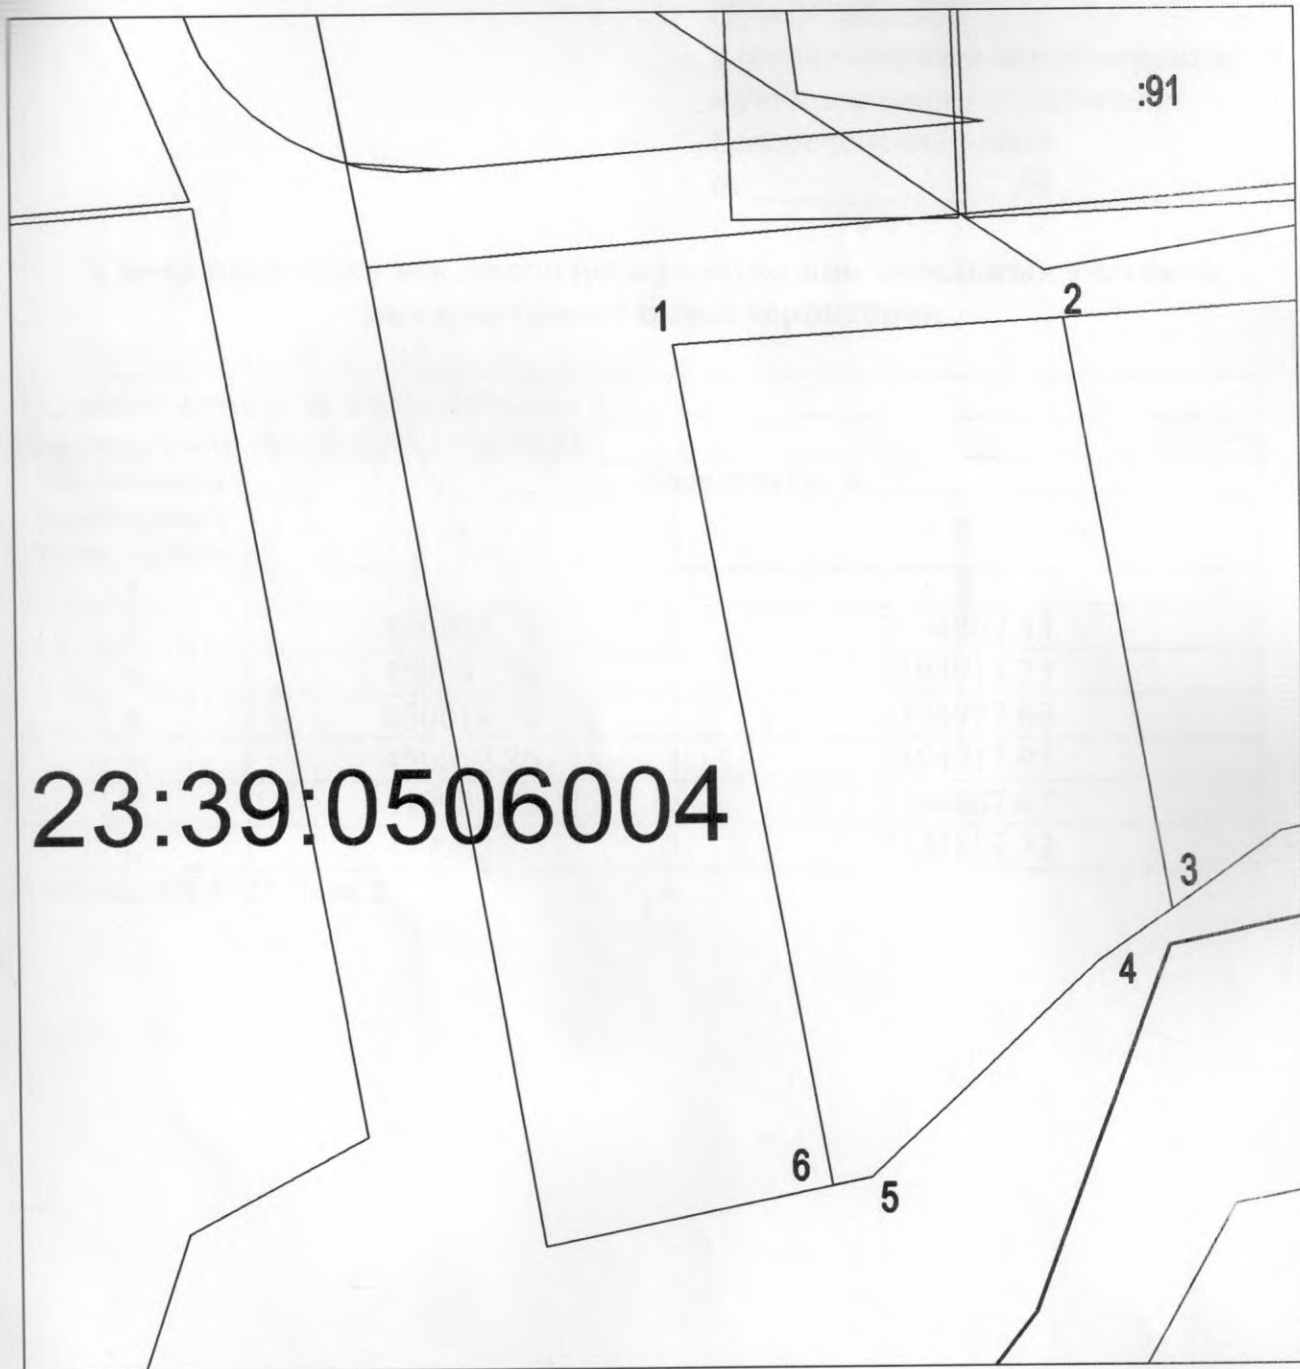

Масштаб 1:1000

Условные обозначения:


- - граница образуемого земельного участка,
- - граница учтенного земельного участка,
- - граница кадастрового квартала,
- — — - характерная точка границы земельного участка.

ПРИЛОЖЕНИЕ
к постановлению администрации
муниципального образования
Белореченский район
от _____ № _____

**Схема расположения земельного участка или земельных участков
на кадастровом плане территории**

Условный номер земельного участка -		
Площадь земельного участка – 4154 м2		
Обозначение характерных точек границ	Координаты, м	
	X	Y
1	2	3
1	450097.98	2194914.23
2	450102.76	2194990.61
3	450095.89	2194986.10
4	450080.71	2194980.53
5	450035.85	2194973.61
6	450029.50	2194942.23
7	450019.24	2194927.69

Система МСК-23, Зона 2

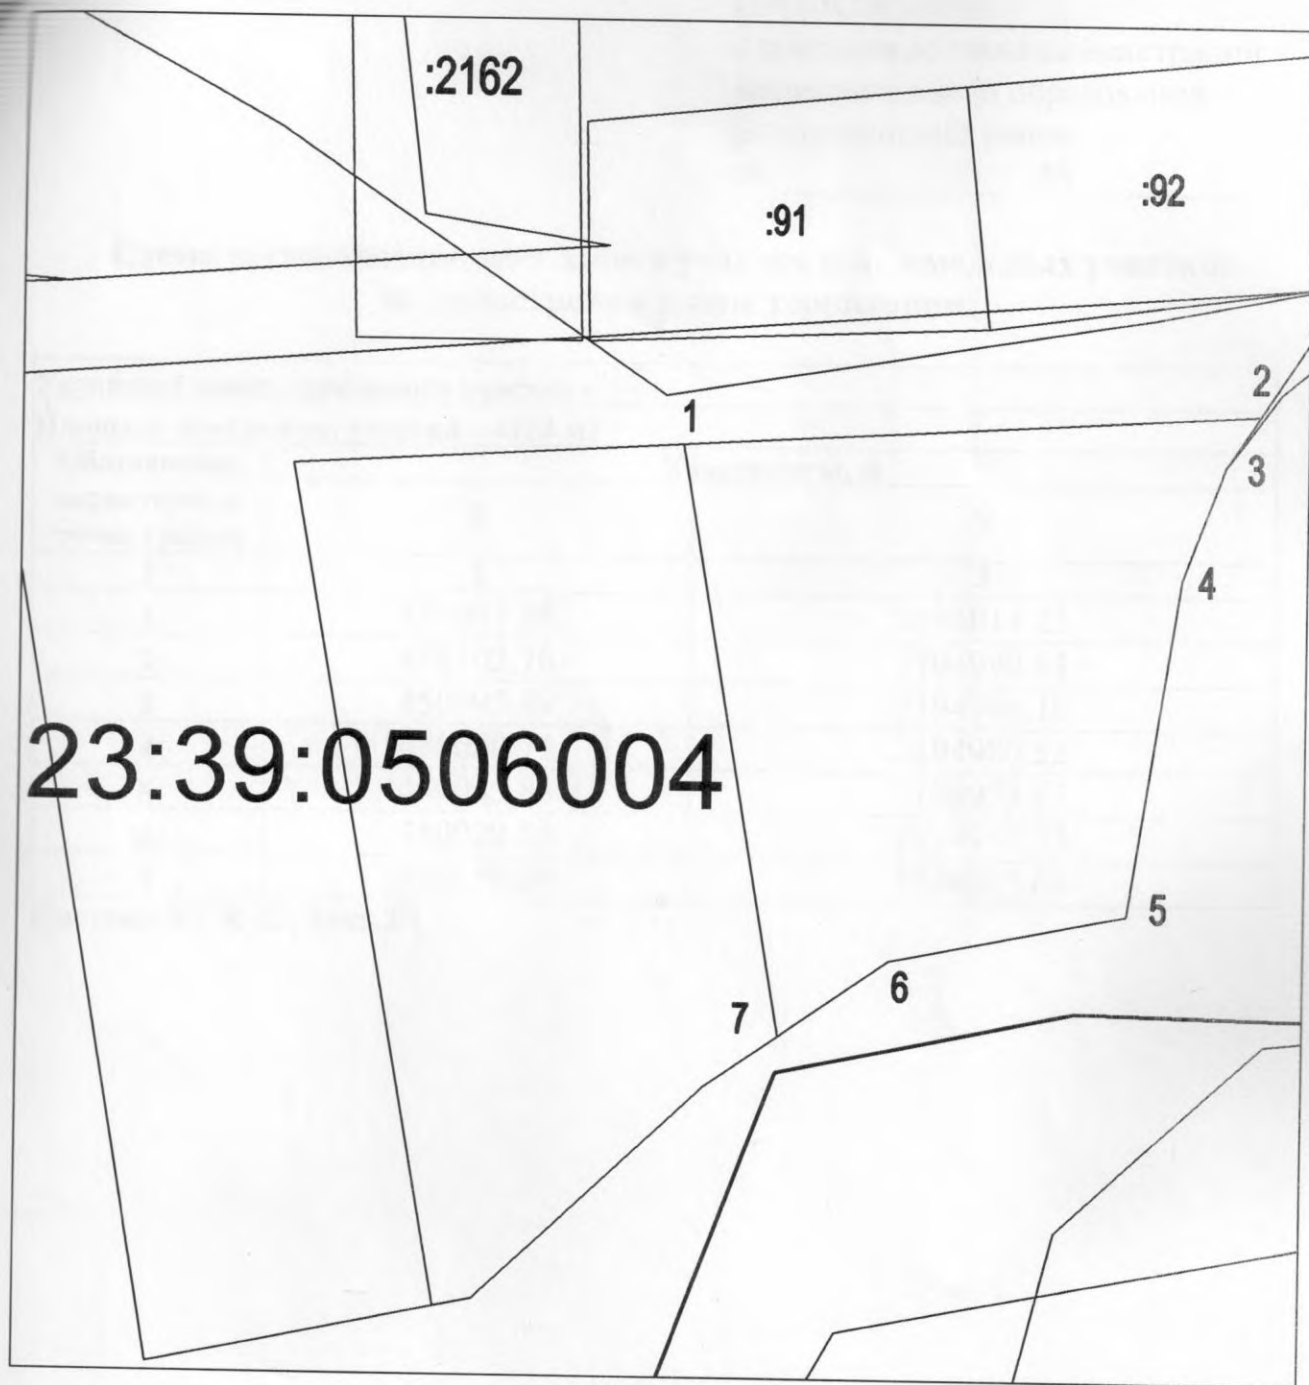

Масштаб 1:1000

Условные обозначения:

- - граница образуемого земельного участка,
- - - - граница учтенного земельного участка,
- - - - граница кадастрового квартала,
- - - - характеристическая точка границы земельного участка.

ПРИЛОЖЕНИЕ

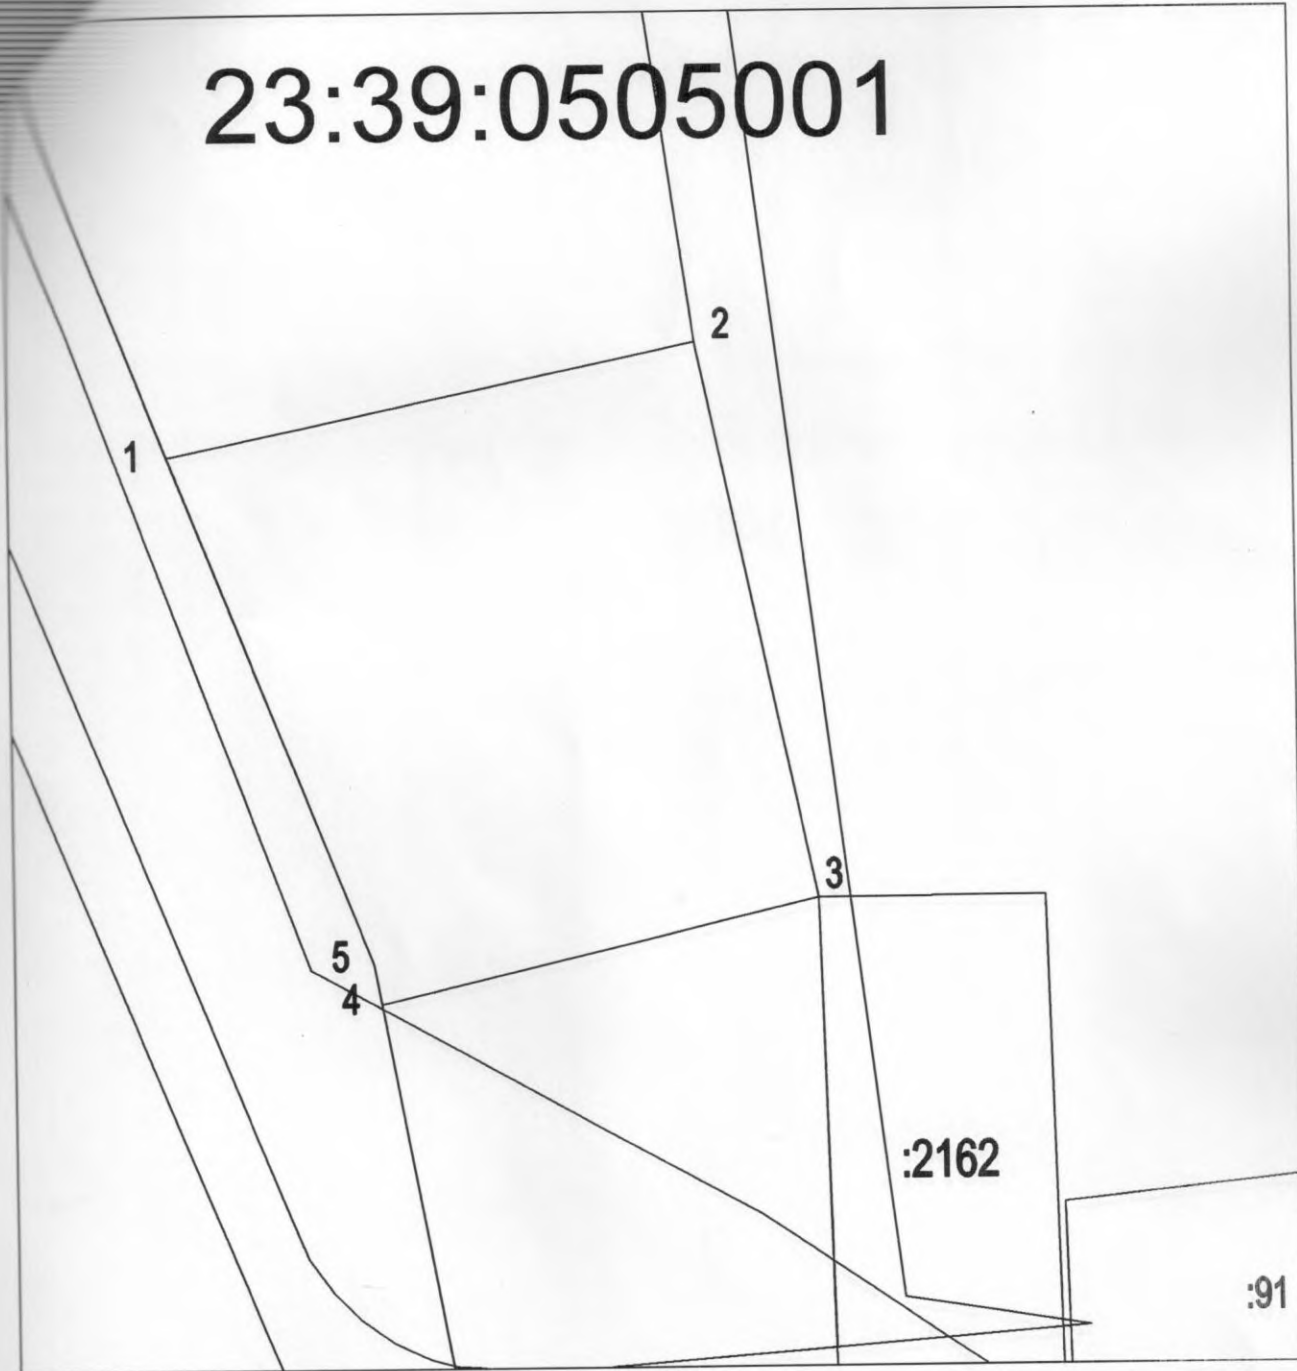
к постановлению администрации
муниципального образования
Белореченский район
от _____ № _____

**Схема расположения земельного участка или земельных участков
на кадастровом плане территории**

Условный номер земельного участка -		
Площадь земельного участка – 5000 м ²		
Обозначение характерных точек границ	Координаты, м	
	X	Y
1	2	3
1	450240.81	2194782.82
2	450255.46	2194853.16
3	450181.41	2194868.71
4	450167.67	2194810.46
5	450173.13	2194809.44





Система МСК-23, Зона 2

23:39:0505001



Масштаб 1:1000

 Условные обозначения:

-  - граница образуемого земельного участка,
-  - граница учтенного земельного участка,
-  - граница кадастрового квартала,
-  - характерная точка границы земельного участка.

ПРИЛОЖЕНИЕ


к постановлению администрации
муниципального образования
Белореченский район
от _____ № _____

**Схема расположения земельного участка или земельных участков
на кадастровом плане территории**

Условный номер земельного участка -		
Площадь земельного участка – 3027 м ²		
Обозначение характерных точек границ	Координаты, м	
	X	Y
1	2	3
1	450167.67	2194810.46
2	450181.41	2194868.71
3	450121.51	2194870.24
4	450118.46	2194832.21
5	450119.46	2194819.42

Система МСК-23, Зона 2

23:39:0505001

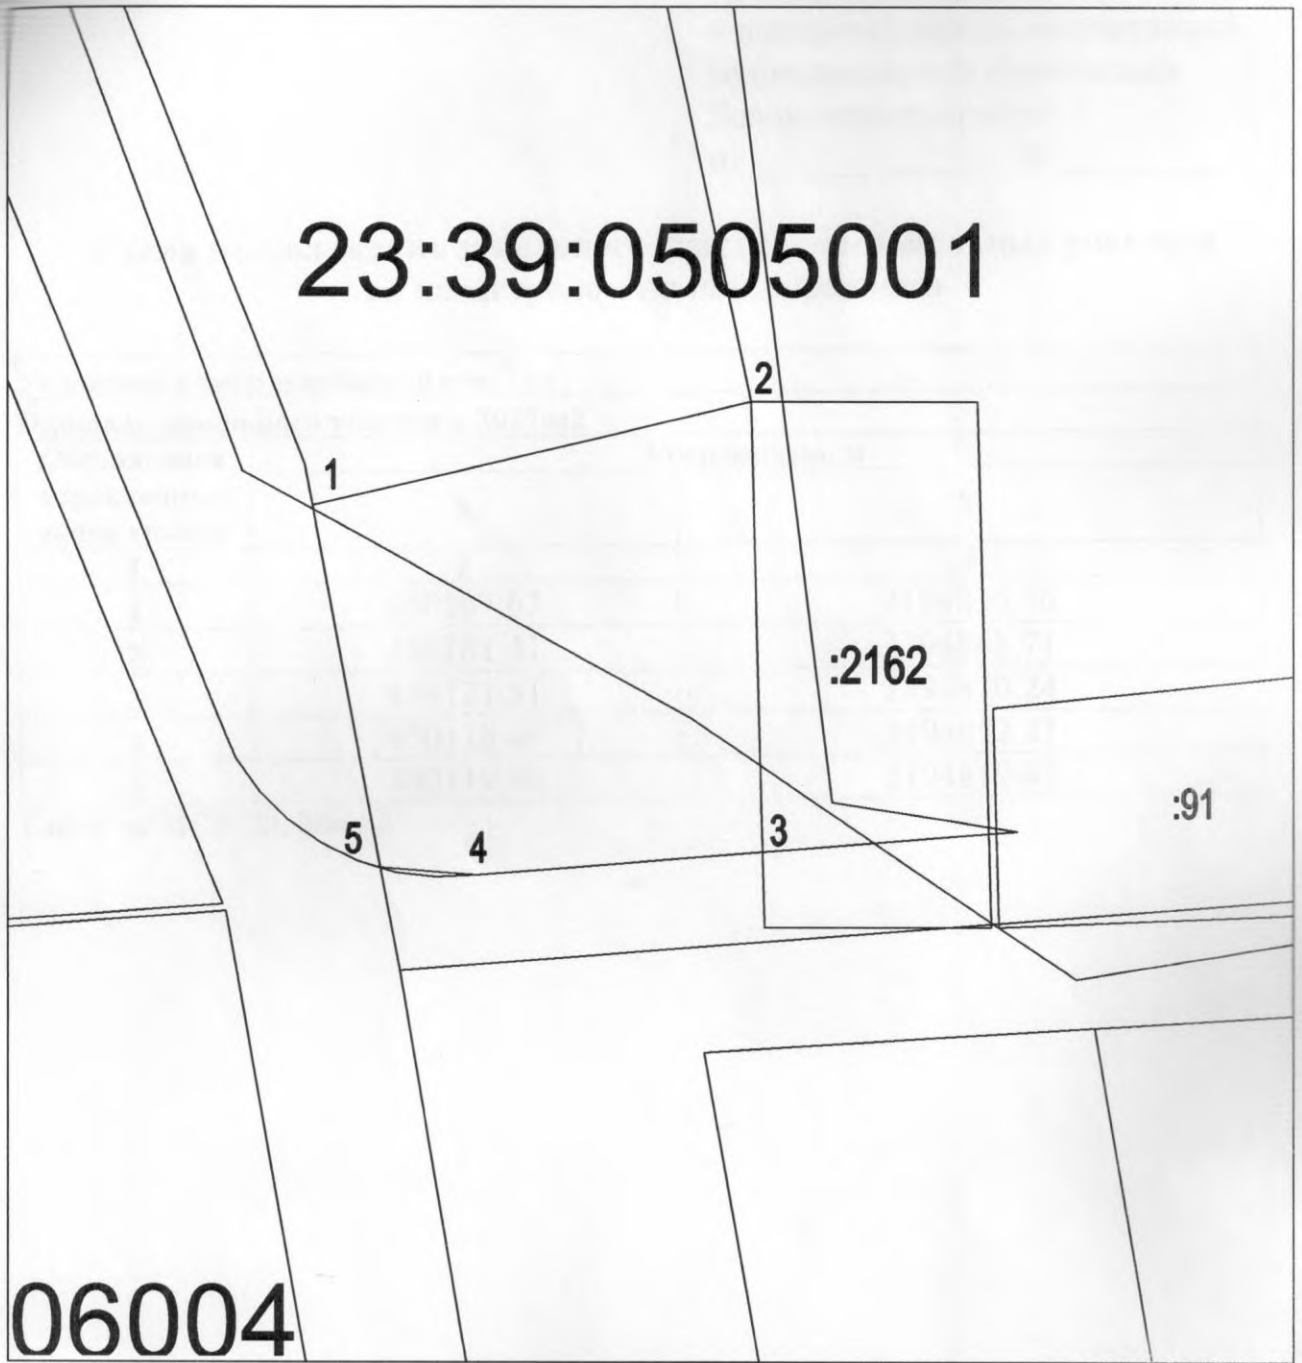

Масштаб 1:1000

Условные обозначения:

- - граница образуемого земельного участка,
- - граница учтенного земельного участка,
- - граница кадастрового квартала,
- - - - - характеристическая точка границы земельного участка.

Утверждена

Администрация муниципального образования Белореченский район
(наименование документа об утверждении, включая наименования

органов государственной власти или органов местного

самоуправления, принявших решение об утверждении схемы

или подписавших соглашение о перераспределении земельных участков)

от

№

Схема расположения земельного участка или земельных участков
на кадастровом плане территории

Условный номер земельного участка

Площадь земельного участка 3919 м²

Обозначение характерных точек границ	Координаты, м	
	X	Y
1	2	3
1	455532.15	2198593.53
2	455532.38	2198649.43
3	455466.33	2198654.97
4	455462.44	2198625.77
5	455459.60	2198598.63
1	455532.15	2198593.53

**Схема расположения земельного участка или земельных участков на кадастровом
плане территории**



Масштаб 1:8700

Условные обозначения

- - вновь образованная часть границы, сведения о которой достаточны для определения ее местоположения
- - Характерная точка границы, сведения о которой позволяют однозначно определить ее положение на местности
- 1 - Обозначение новой характерной точки
- :1 - Кадастровый номер земельного участка
- :596 (1) - Обозначение контура земельного участка
- - Существующая часть границы, имеющиеся в ЕГРН сведения о которой достаточны для определения ее местоположения

Утверждена

Администрация муниципального образования Белореченский район
(наименование документа об утверждении, включая наименования

органов государственной власти или органов местного

самоуправления, принявших решение об утверждении схемы

или подписавших соглашение о перераспределении земельных участков)

от

№

**Схема расположения земельного участка или земельных участков
на кадастровом плане территории**

Условный номер земельного участка

Площадь земельного участка 3688 м²






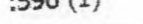
Обозначение характерных точек границ	Координаты, м	
	X	Y
1	2	3
1	455564.83	2198485.10
2	455565.34	2198494.14
3	455507.49	2198525.23
4	455511.27	2198533.21
5	455453.38	2198539.10
6	455449.56	2198495.93
7	455561.54	2198485.77
1	455564.83	2198485.10

Схема расположения земельного участка или земельных участков на кадастровом плане территории



Масштаб 1:8700

Условные обозначения

-  - вновь образованная часть границы, сведения о которой достаточны для определения ее местоположения
-  - характерная точка границы, сведения о которой позволяют однозначно определить ее положение на местности
-  1 - обозначение новой характерной точки
-  :1 - кадастровый номер земельного участка
-  :596 (1) - обозначение контура земельного участка
-  - существующая часть границы, имеющиеся в ЕГРН сведения о которой достаточны для определения ее местоположения

Утверждена

Администрация муниципального образования Белореченский район
(наименование документа об утверждении, включая наименования

_____ органов государственной власти или органов местного

_____ самоуправления, принявших решение об утверждении схемы

_____ или подписавших соглашение о перераспределении земельных участков)

от _____

№ _____

**Схема расположения земельного участка или земельных участков
на кадастровом плане территории**

Условный номер земельного участка

Площадь земельного участка 3841 м²

Обозначение характерных точек границ	Координаты, м	
	X	Y
1	2	3
1	455453.38	2198539.10
2	455511.27	2198533.21
3	455528.19	2198568.96
4	455518.80	2198568.89
5	455519.36	2198594.43
6	455459.60	2198598.63
1	455453.38	2198539.10

**Схема расположения земельного участка или земельных участков на кадастровом
плане территории**



Масштаб 1:8700

Условные обозначения

- - вновь образованная часть границы, сведения о которой достаточны для определения ее местоположения
- - Характерная точка границы, сведения о которой позволяют однозначно определить ее положение на местности
- 1 - Обозначение новой характерной точки
- :1 - Кадастровый номер земельного участка
- :596 (1) - Обозначение контура земельного участка
- - Существующая часть границы, имеющиеся в ЕГРН сведения о которой достаточны для определения ее местоположения